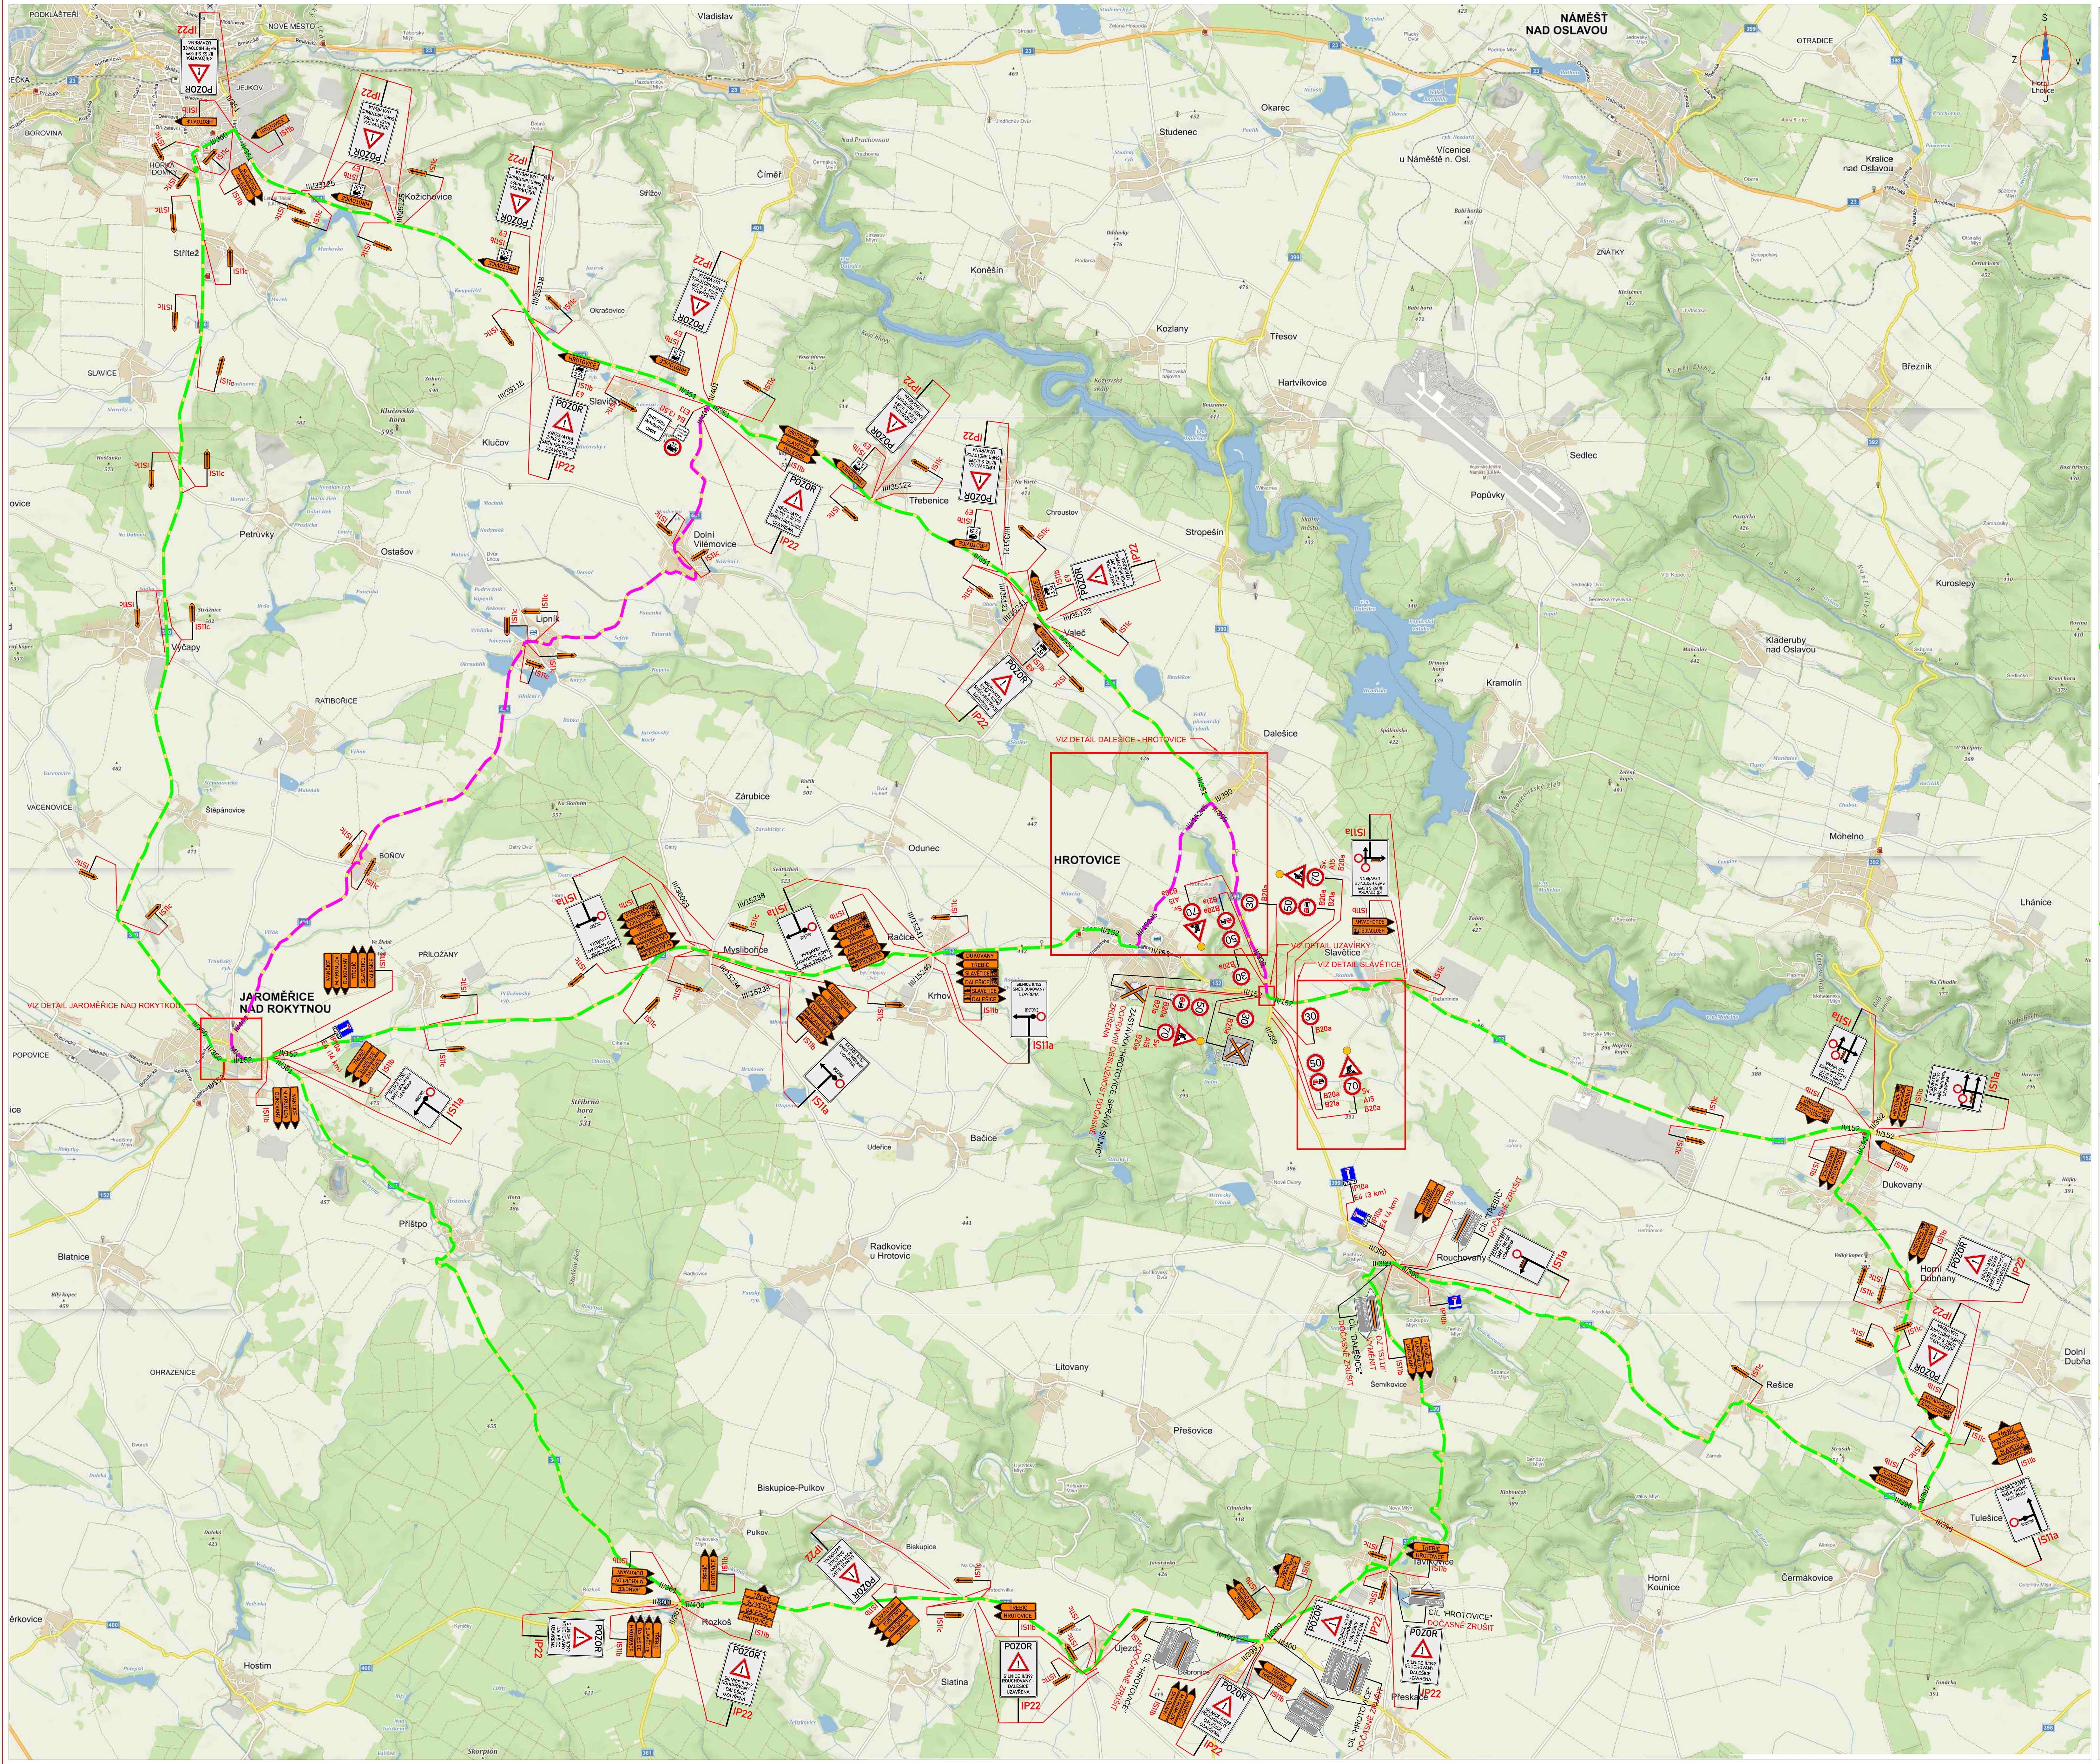

DETAIL DALEŠICE - HROTOVICE

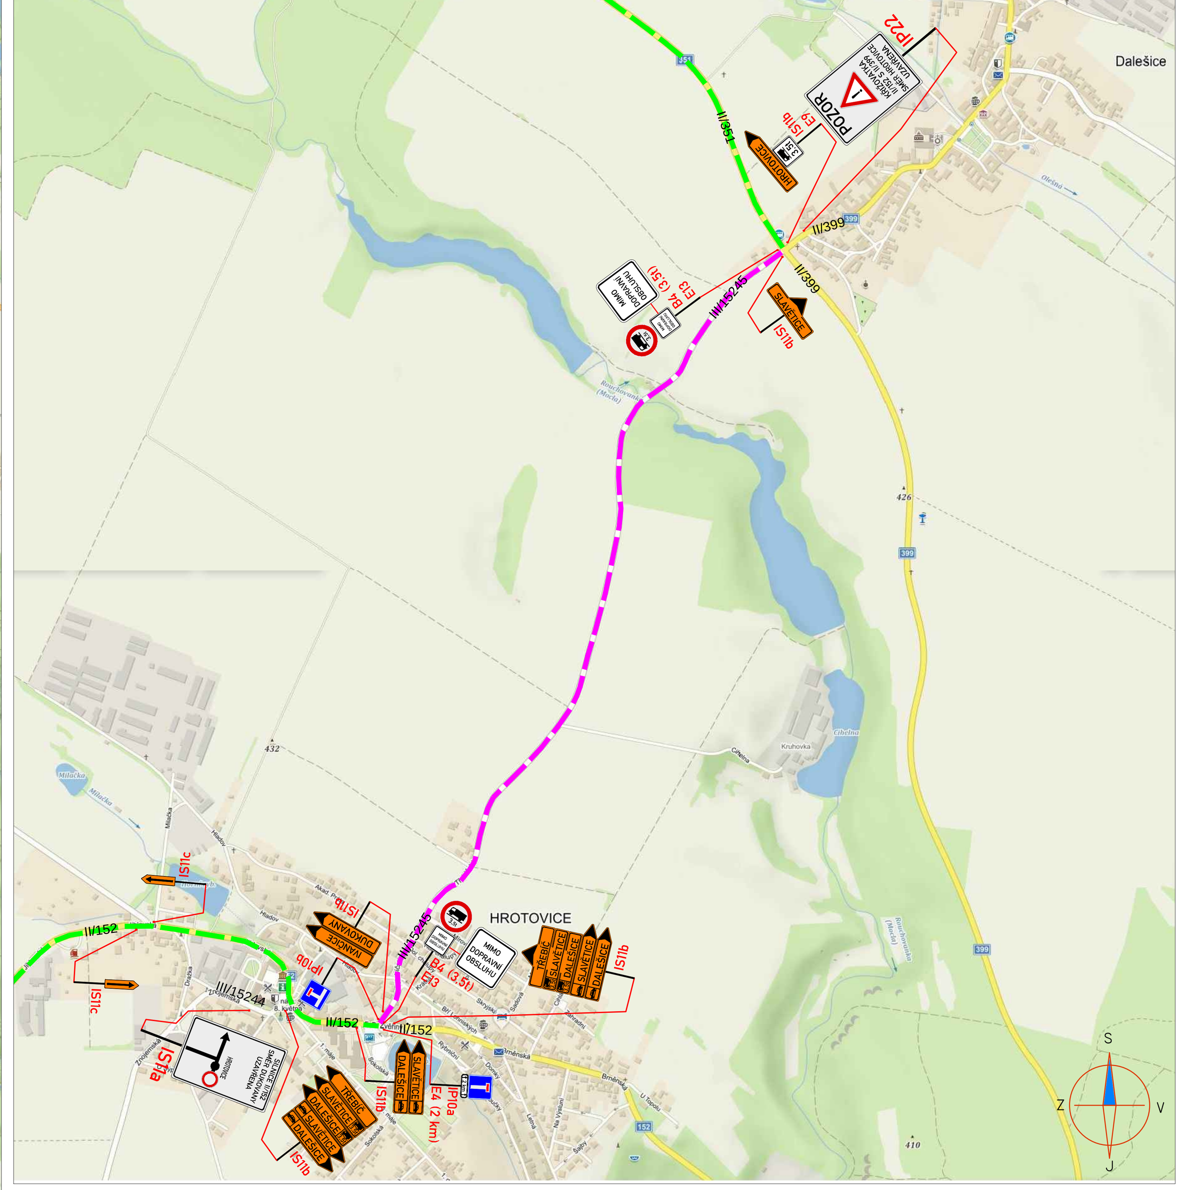

DETAIL UZAVÍRKY

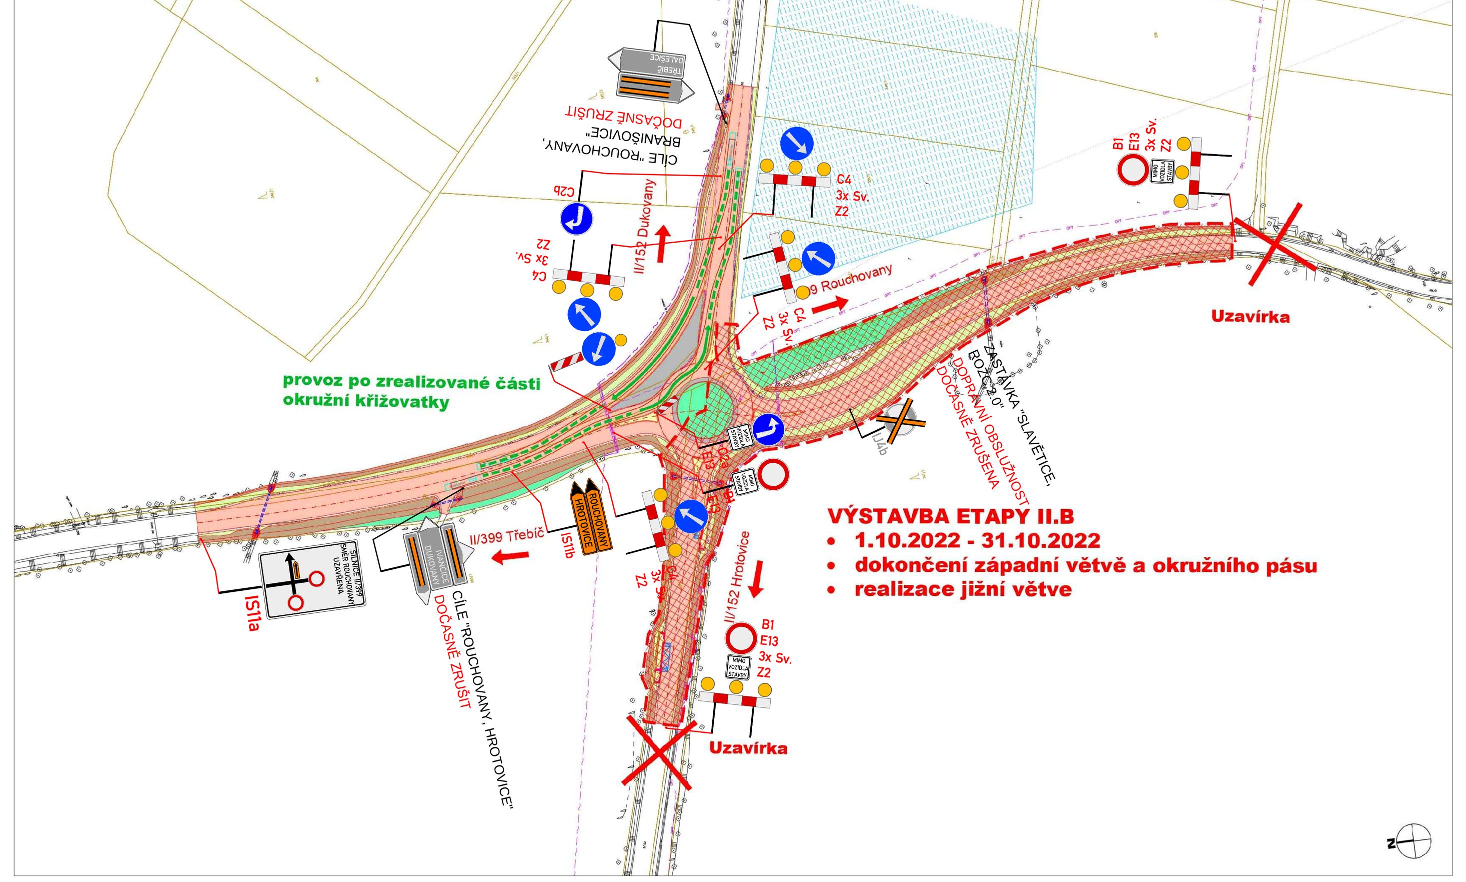

DETAIL SLAVĚTICE

DETAIL JAROMĚŘICE NAD ROKYTNOU

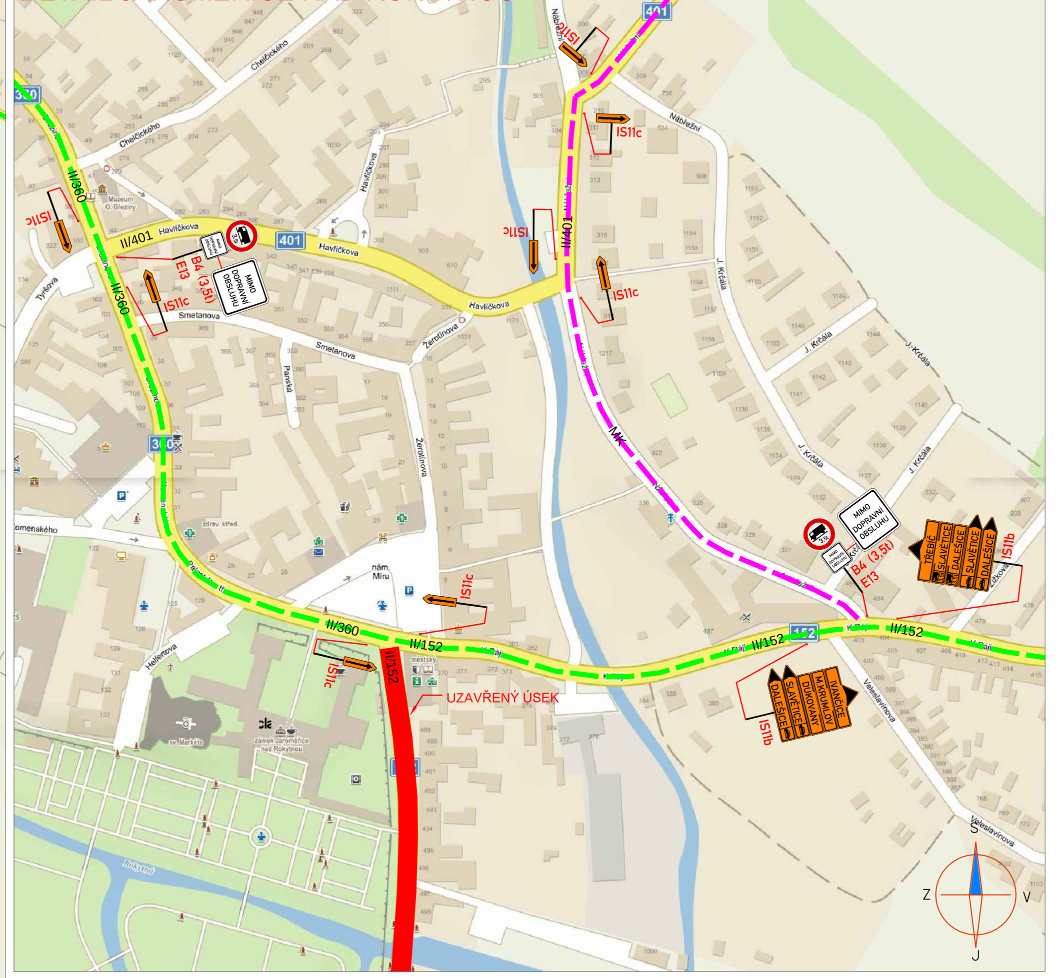

LEGENDA:

A15 — NOVÉ PŘECHODNÉ DOPRAVNÍ ZNAČENÍ	PRACOVNÍ MÍSTO
A15 — STÁVAJÍCÍ PŘECHODNÉ DOPRAVNÍ ZNAČENÍ AKCE II/152 HROTOVICE - DUKOVANY 1. STAVBA	MIMO VOZIDLA STAVBY — TEXT DODATKOVÉ TABULKY
IP4 — STÁVAJÍCÍ DOPRAVNÍ ZNAČENÍ	TRANZITNÍ OBJÍZDNÁ TRASA
IP4 — STÁVAJÍCÍ DOPRAVNÍ ZNAČENÍ DOČASNĚ ZRUŠENÉ	OBJÍZDNÁ TRASA PRO VOZIDLA DO 3,5t

POZNÁMKA:
- Umístění přechodného dopravního značení dle TP č.66 (Zásady pro označování pracovních míst na pozemních komunikacích)
- Stávající dopravní značení v rozporu s přechodnou úpravou provozu bude zneplatněno škrtnutím nebo zakryto.

PŘEHLEDOVÁ MAPA: — ÚPLNÁ UZAVÍRKA — ČÁSTEČNÁ UZAVÍRKA

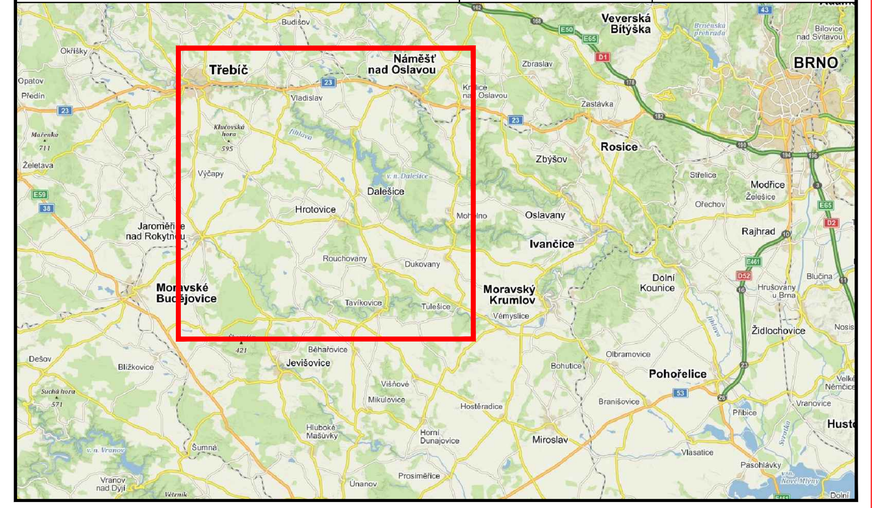

PŘEHLEDNÁ SITUACE - ETAPA 2B

ZNAKOM s.r.o. – ZENGROVA 2694/4, 615 00 BRNO, TEL. 602 593 383, ZNAKOM@ZNAKOM.CZ, (PRACOVIŠTĚ: RYBNÍČEK 12, 602 00 BRNO)

Vypracoval: Karel HANÁK, podpis:	Zodpovědný projektant: Karel HANÁK, podpis:	Ředitel: Radek SUCHOMEL, mob: 602 593 383	ZNAKOM s.r.o., ZENGROVA 2694/4, 615 00 BRNO
Technická kontrola: Petr BEDNÁŘ, podpis:	Vedoucí projektant: Petr BEDNÁŘ, podpis:		

Místo:	HROTOVICE	Číslo zak.:	22Z00773
Silnice:	II/399; II/152	Formát:	594x1400
Staničení úseku:	KM 25,660 – 26,000; KM 80,800 – 81,000	Datum:	7.6.2022
Akce:	II/152 HROTOVICE - DUKOVANY, 2. STAVBA, OKRUŽNÍ KŘIŽOVATKA	Číslo přílohy:	3
Obsah:	PŘECHODNÉ DOPRAVNÍ ZNAČENÍ		